


План цокольного этажа  
на отм. -3.450  
масштаб 1:200

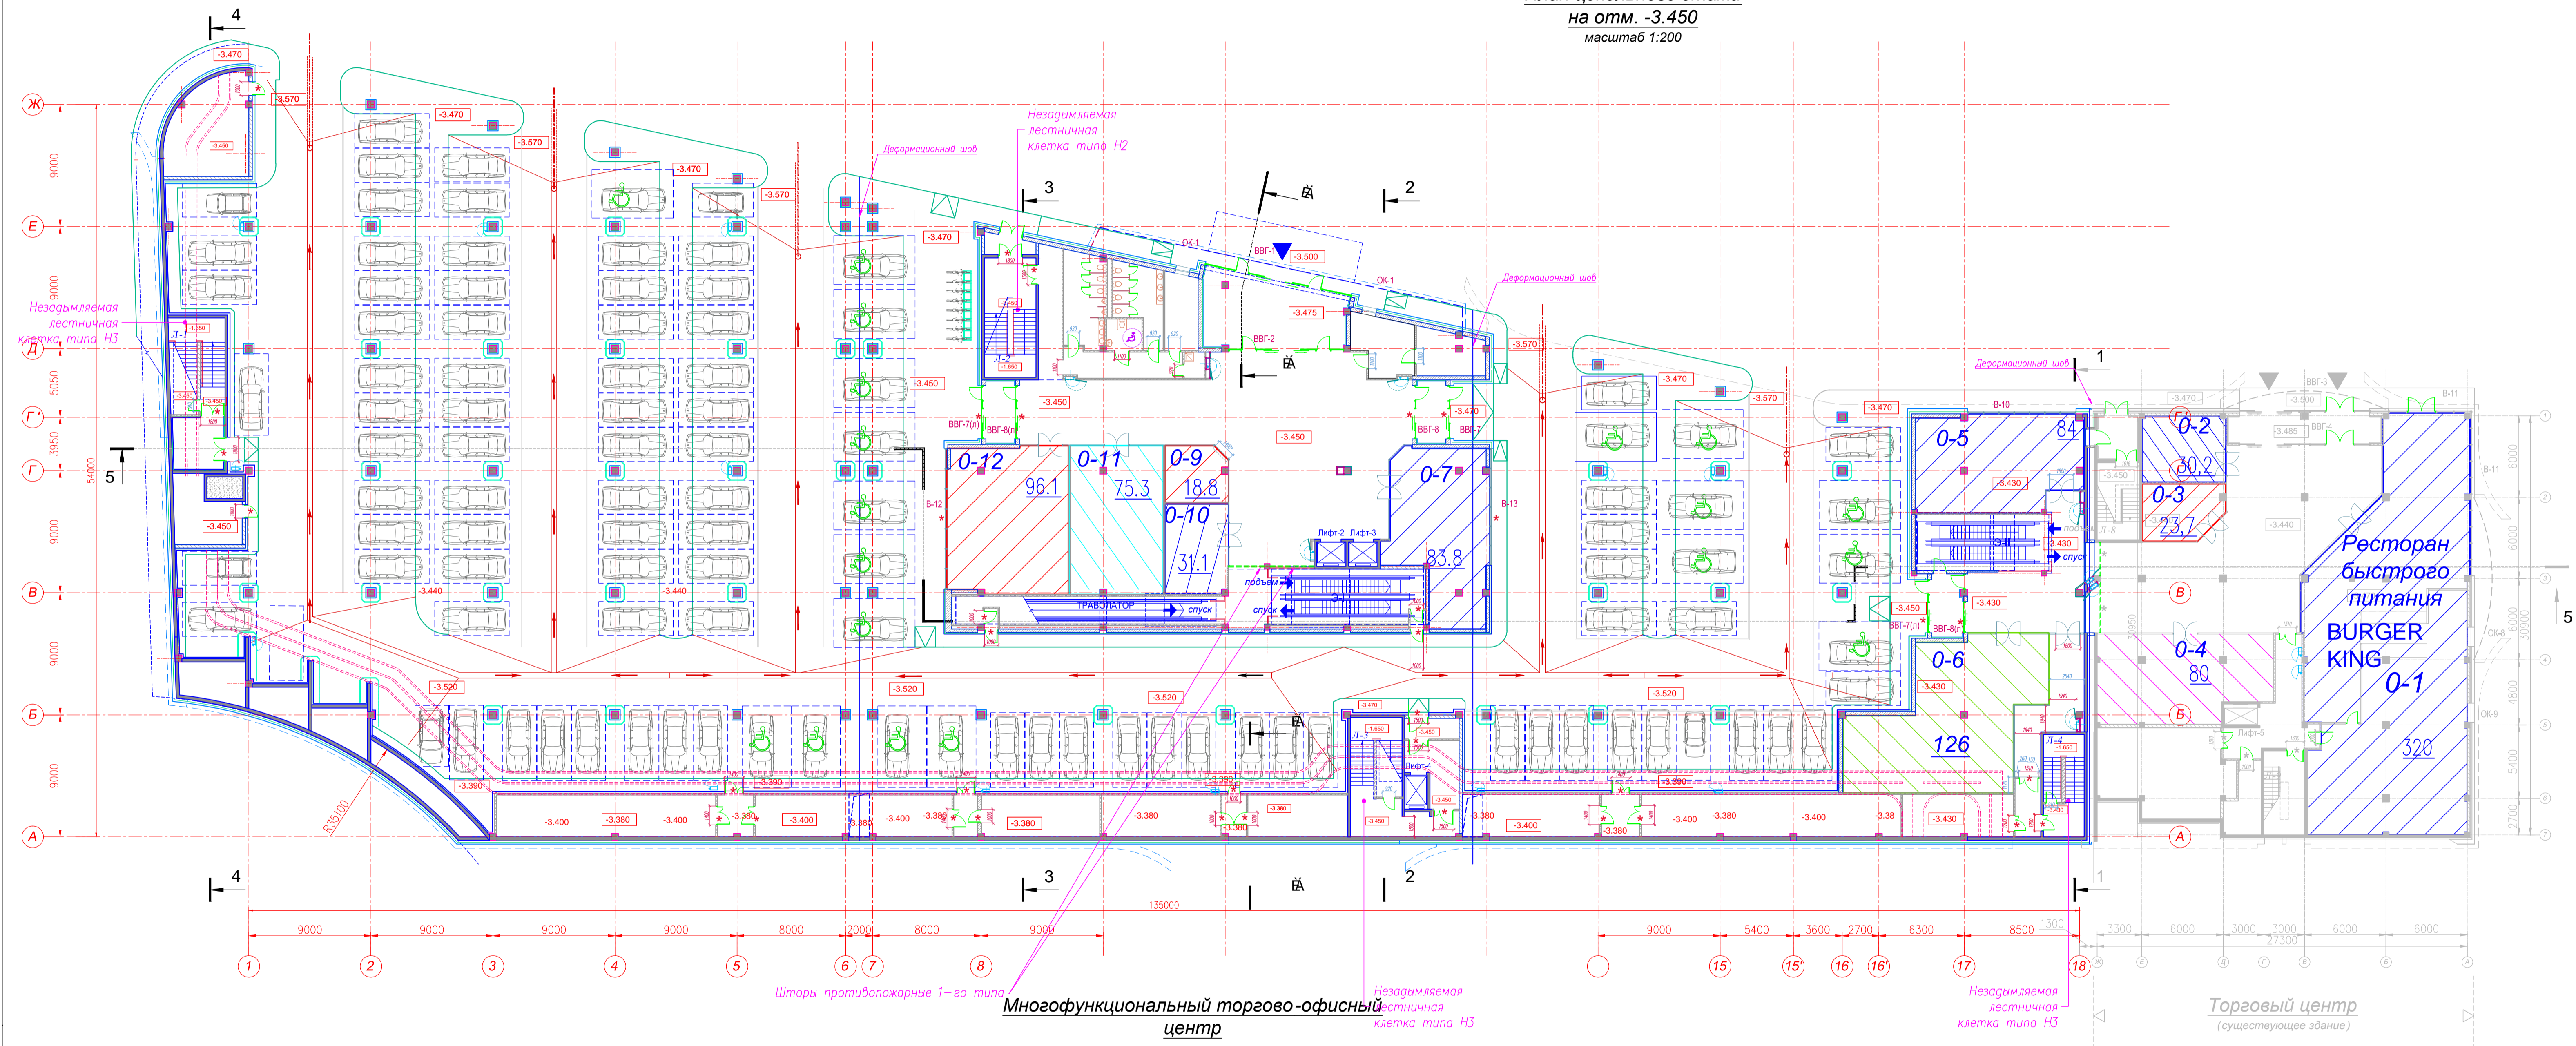

Многофункциональный торгово-офисный центр

Торговый центр (существующее здание)

Ресторан быстрого питания  
BURGER KING